


SCHEMASCHNITT SOCKEL ABDICHTUNG MIT DRÄNAGE

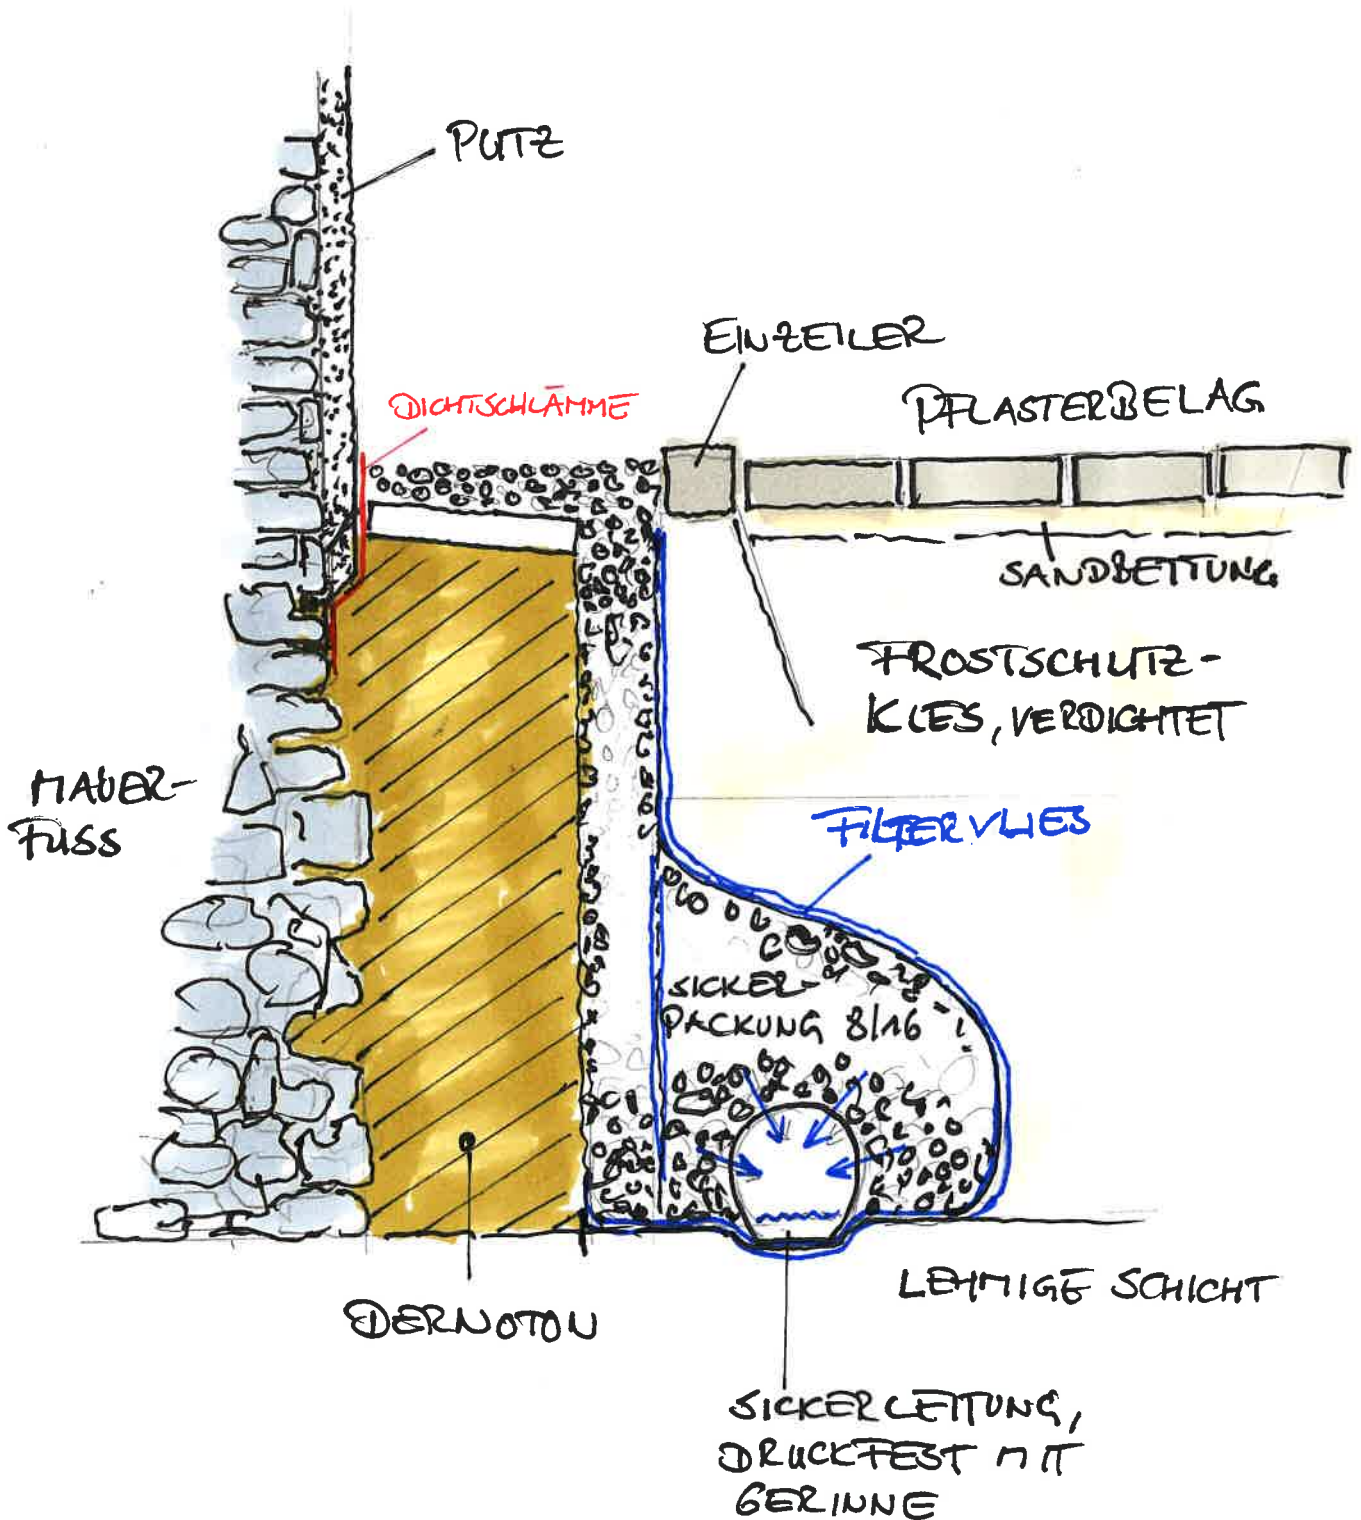

ABE Architekturbüro

Dipl.-Ing. M.Eng. Christian Eger
Florianstr. 12 • 87466 Oy-Mittelberg
Tel.: 08361 / 9 251 789 • Fax: 08361 / 9 251 790